



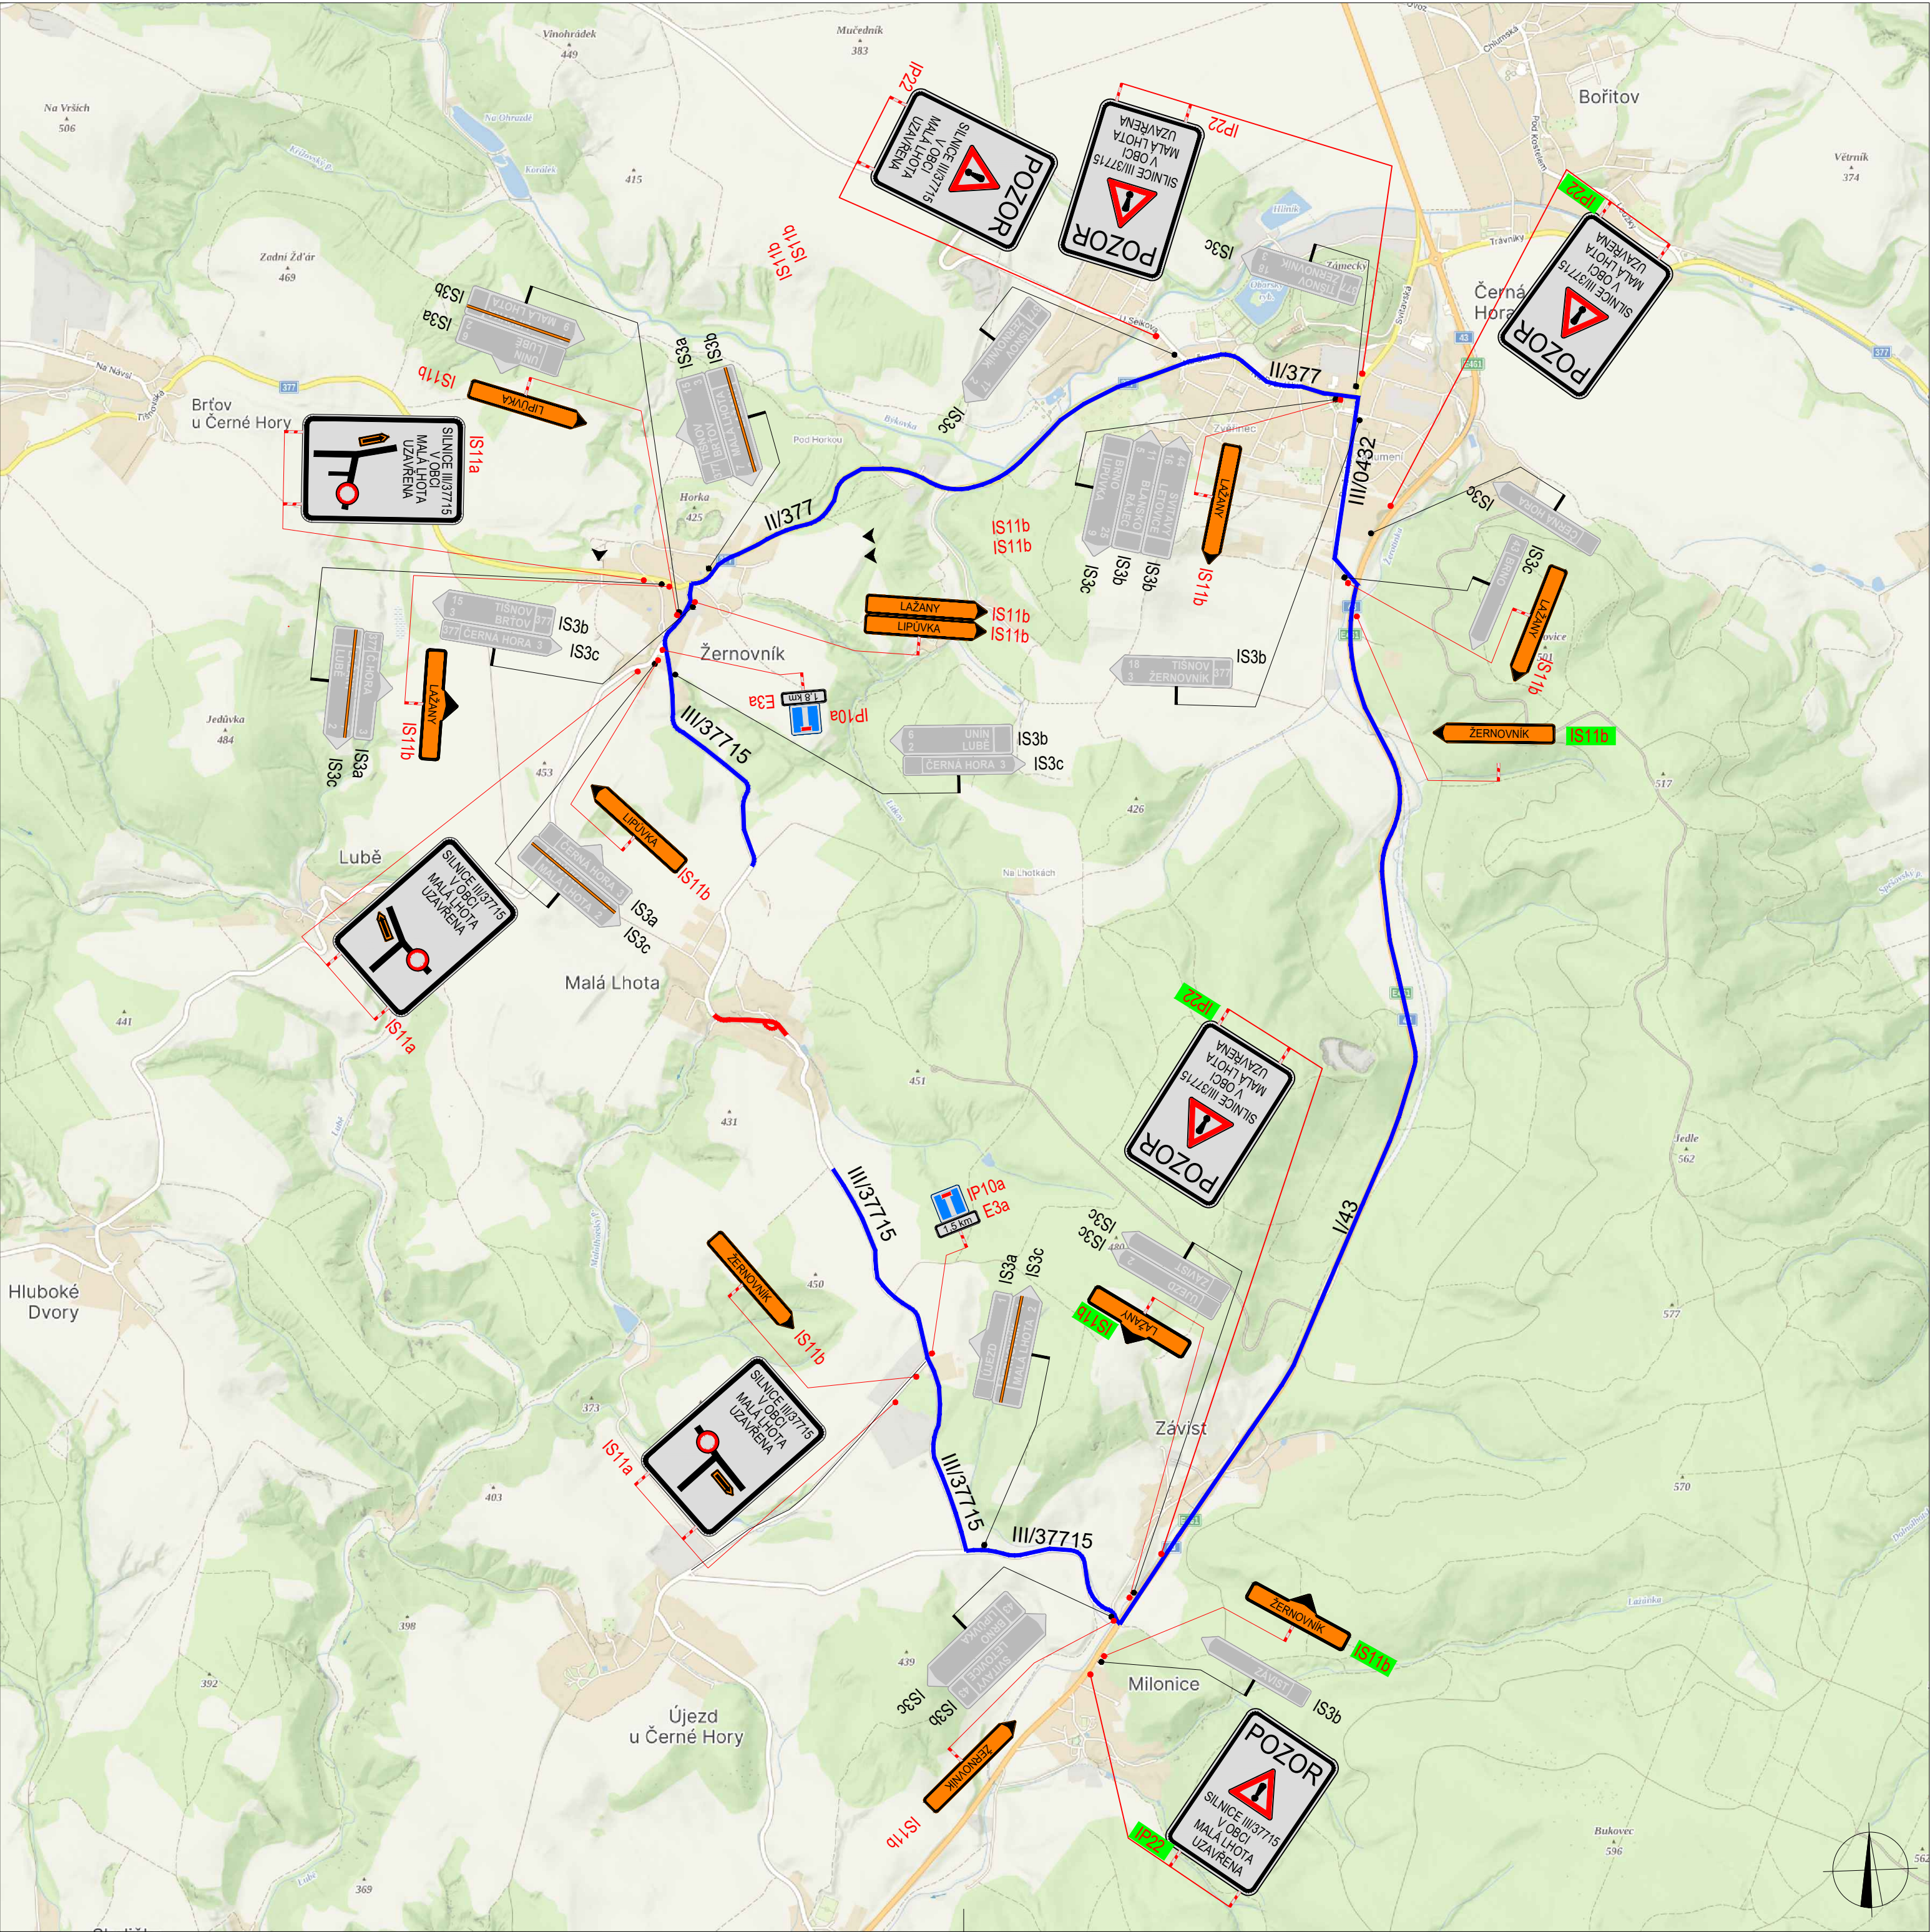

SOUHLASÍME S PDZ a UZAVÍRKOU V dne	SOUHLASÍME S PDZ a UZAVÍRKOU V dne	SOUHLASÍME S PDZ a UZAVÍRKOU V dne
---	---	---

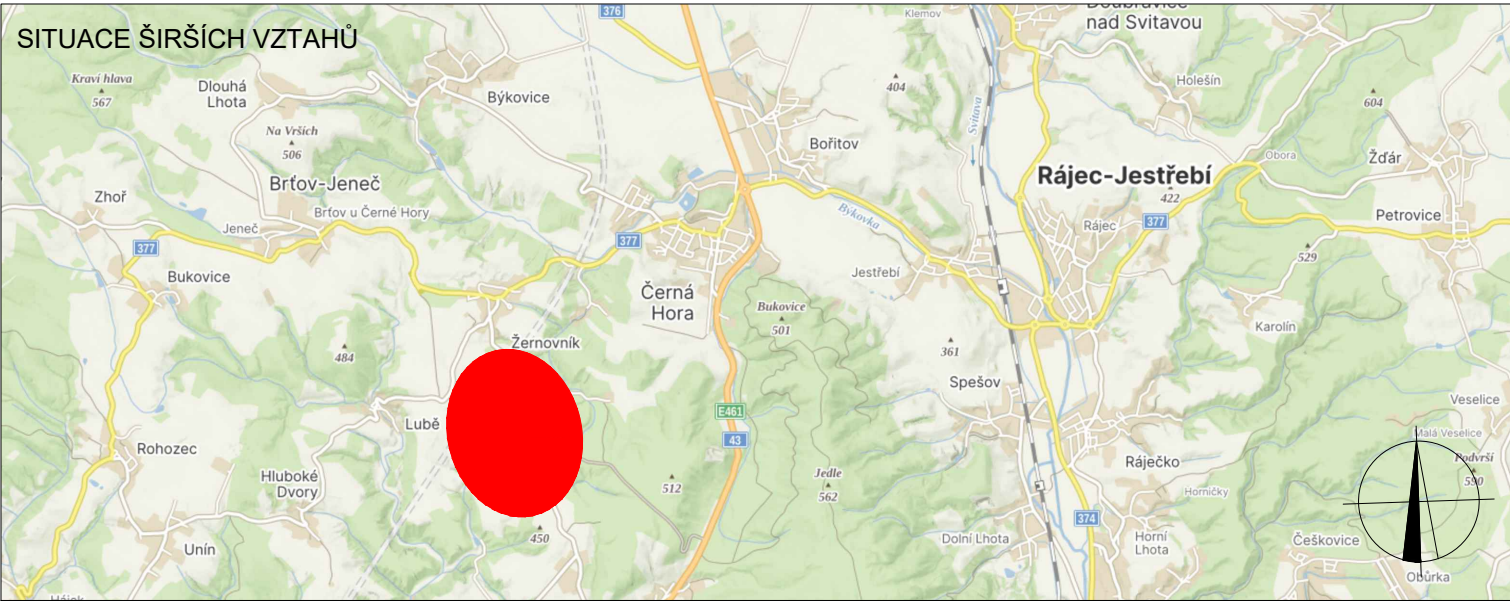

LEGENDA

	TRVALÉ SVISLÉ DOPRAVNÍ ZNAČENÍ		DOČASNÉ ZNEPLATNĚNÉ TRVALÉ SVISLÉ DOPRAVNÍ ZNAČENÍ		NAVRŽENÉ PŘECHODNÉ DOPRAVNÍ ZNAČENÍ, STANOVUJE KŮ JMK
	ZÁBOR KOMUNIKACE		OBJÍZDNÁ TRASA		

Použité dopravní značení bude v základní velikosti a v reflexním provedení tř.1 K návrhu dopravního značení bylo využito TP 65 Zásady pro dopravní značení na pozemních komunikacích, TP 66 Zásady pro označování pracovních míst na pozemních komunikacích, II. vydání		DoZBos s.r.o. Průmyslová 2641/12 680 01 Boskovice E-mail: dozbos@dozbos.cz www.dozbos.cz	
VYPRACOVAL: Lada Šťastná	KONTROLOVAL: Ing. Mgr. Josef Janík	Datum: 5/2025 Formát: 420 x 630	
NÁZEV AKCE: I/43 Milonice, odbočovací pruh, oprava objízdny trasy Intravilán Malá Lhota		Číslo zakázky: Číslo přílohy: 6	
NÁZEV PŘÍLOHY: SITUACE DOPRAVNĚ-INŽENÝRSKÝCH OPATŘENÍ		Obsah: OBJÍZDNÁ TRASA - ETAPA 3	